



Canton VS Commune de Vétroz




MAINTIEN DU VIGNOBLE EN TERRASSES

Avant-projet

Situation 1:25'000

1

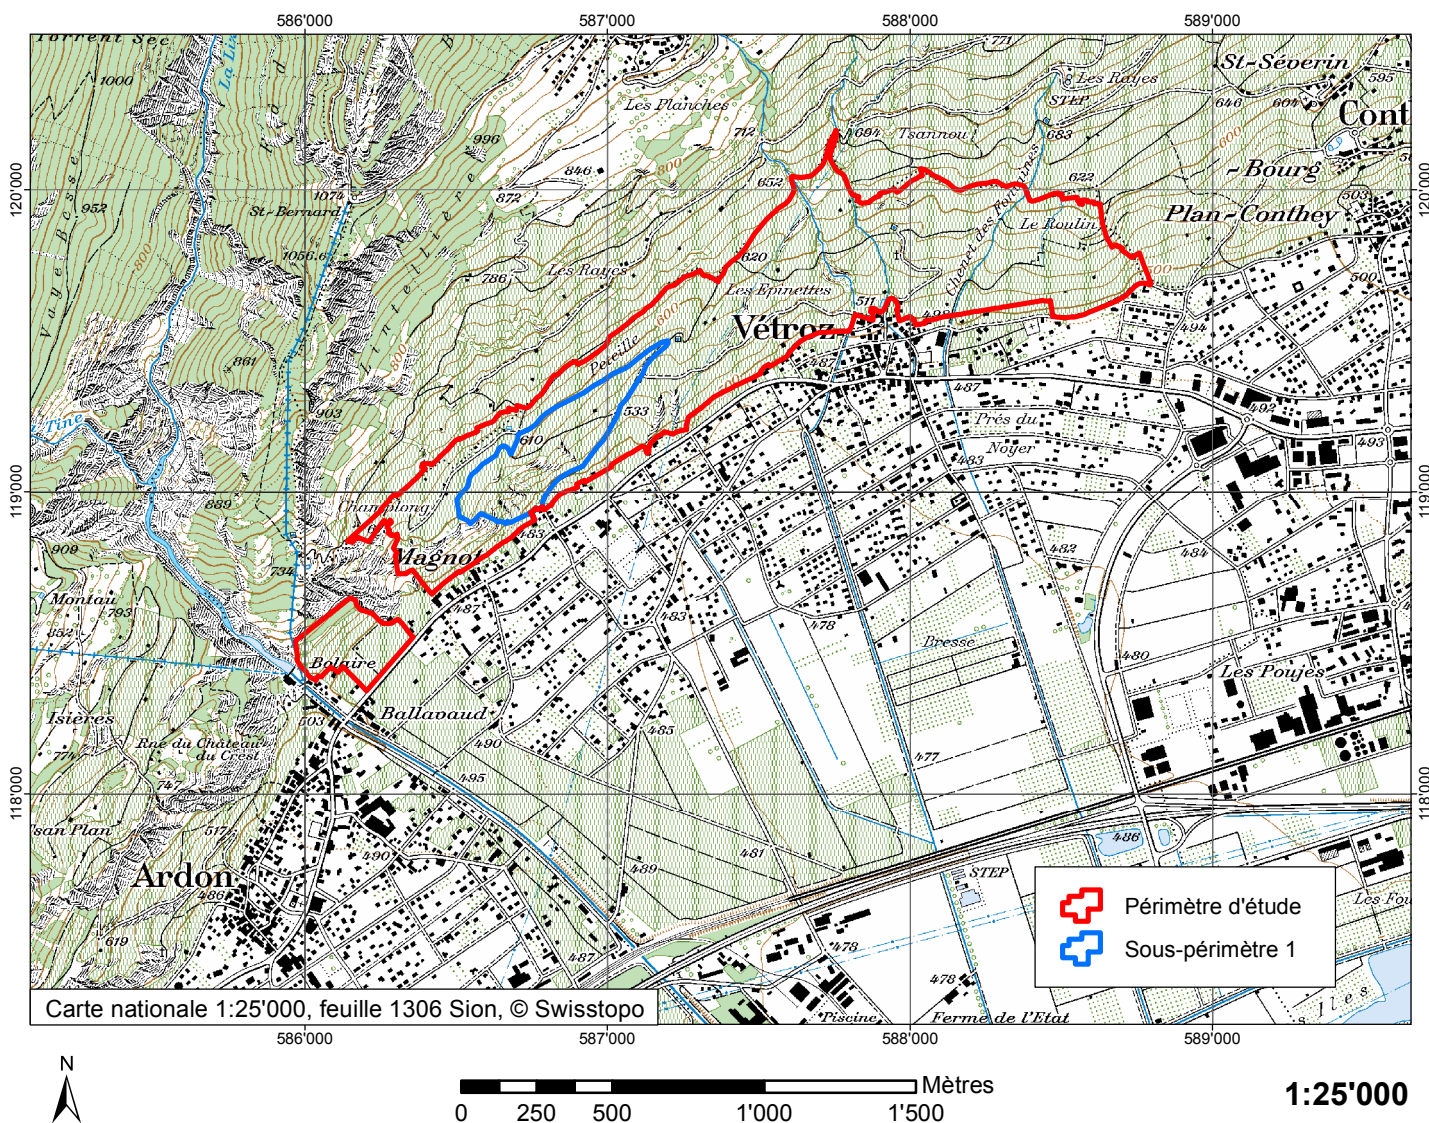

Auteur du projet, groupement

