



Canton  
**VS**  
Commune de Vétroz



**MAINTIEN DU VIGNOBLE EN TERRASSES**

**Plan d'arrosage  
Tour d'eau du 30.07 au 12.08**

**3**

**Réducteur de pression**

- Effectué période 2016-2017
- Effectué période 2017-2018
- Existant
- Modélisé

**Conduites**

- Conduite existante
- Nouvelle conduite (état juin 2018)
- A remplacer: automne 2018
- A démonter: automne 2018

Périmètre du projet

**Demi-journée d'irrigation  
Jour: de 08h00 à 19h00  
Nuit: de 20h00 à 07h00**

	Semaine 1	Semaine 2
Demi-jour 1	05.08 jour	12.08 nuit
Demi-jour 1	05.08 nuit	12.08 jour
Demi-jour 2	30.07 jour	06.08 nuit
Demi-jour 2	30.07 nuit	06.08 jour
Demi-jour 3	31.07 jour	07.08 nuit
Demi-jour 3	31.07 nuit	07.08 jour
Demi-jour 4	01.08 jour	08.08 nuit
Demi-jour 4	01.08 nuit	08.08 jour
Demi-jour 5	02.08 jour	09.08 nuit
Demi-jour 5	02.08 nuit	09.08 jour
Demi-jour 6	03.08 jour	10.08 nuit
Demi-jour 6	03.08 nuit	10.08 jour
Demi-jour 7	04.08 jour	11.08 nuit
Demi-jour 7	04.08 nuit	11.08 jour
Conthey		

Dessin: QT    Contrôle: QT    Date: 28.07.2018




**1:5'000**



L:\3326\Tech\SIRS\MAP\MAP\_post\_exec\Travaux\_execut\_mai2018\_tourdeau\_panneau.mxd

**Horaires des secteurs d'irrigation par tranche de 11 heures.  
En cas de question, veuillez contacter M. Gérard Boulnoix du  
service des eaux au 079/337.66.42 ou l'administration  
communale au 027/345.37.86.**

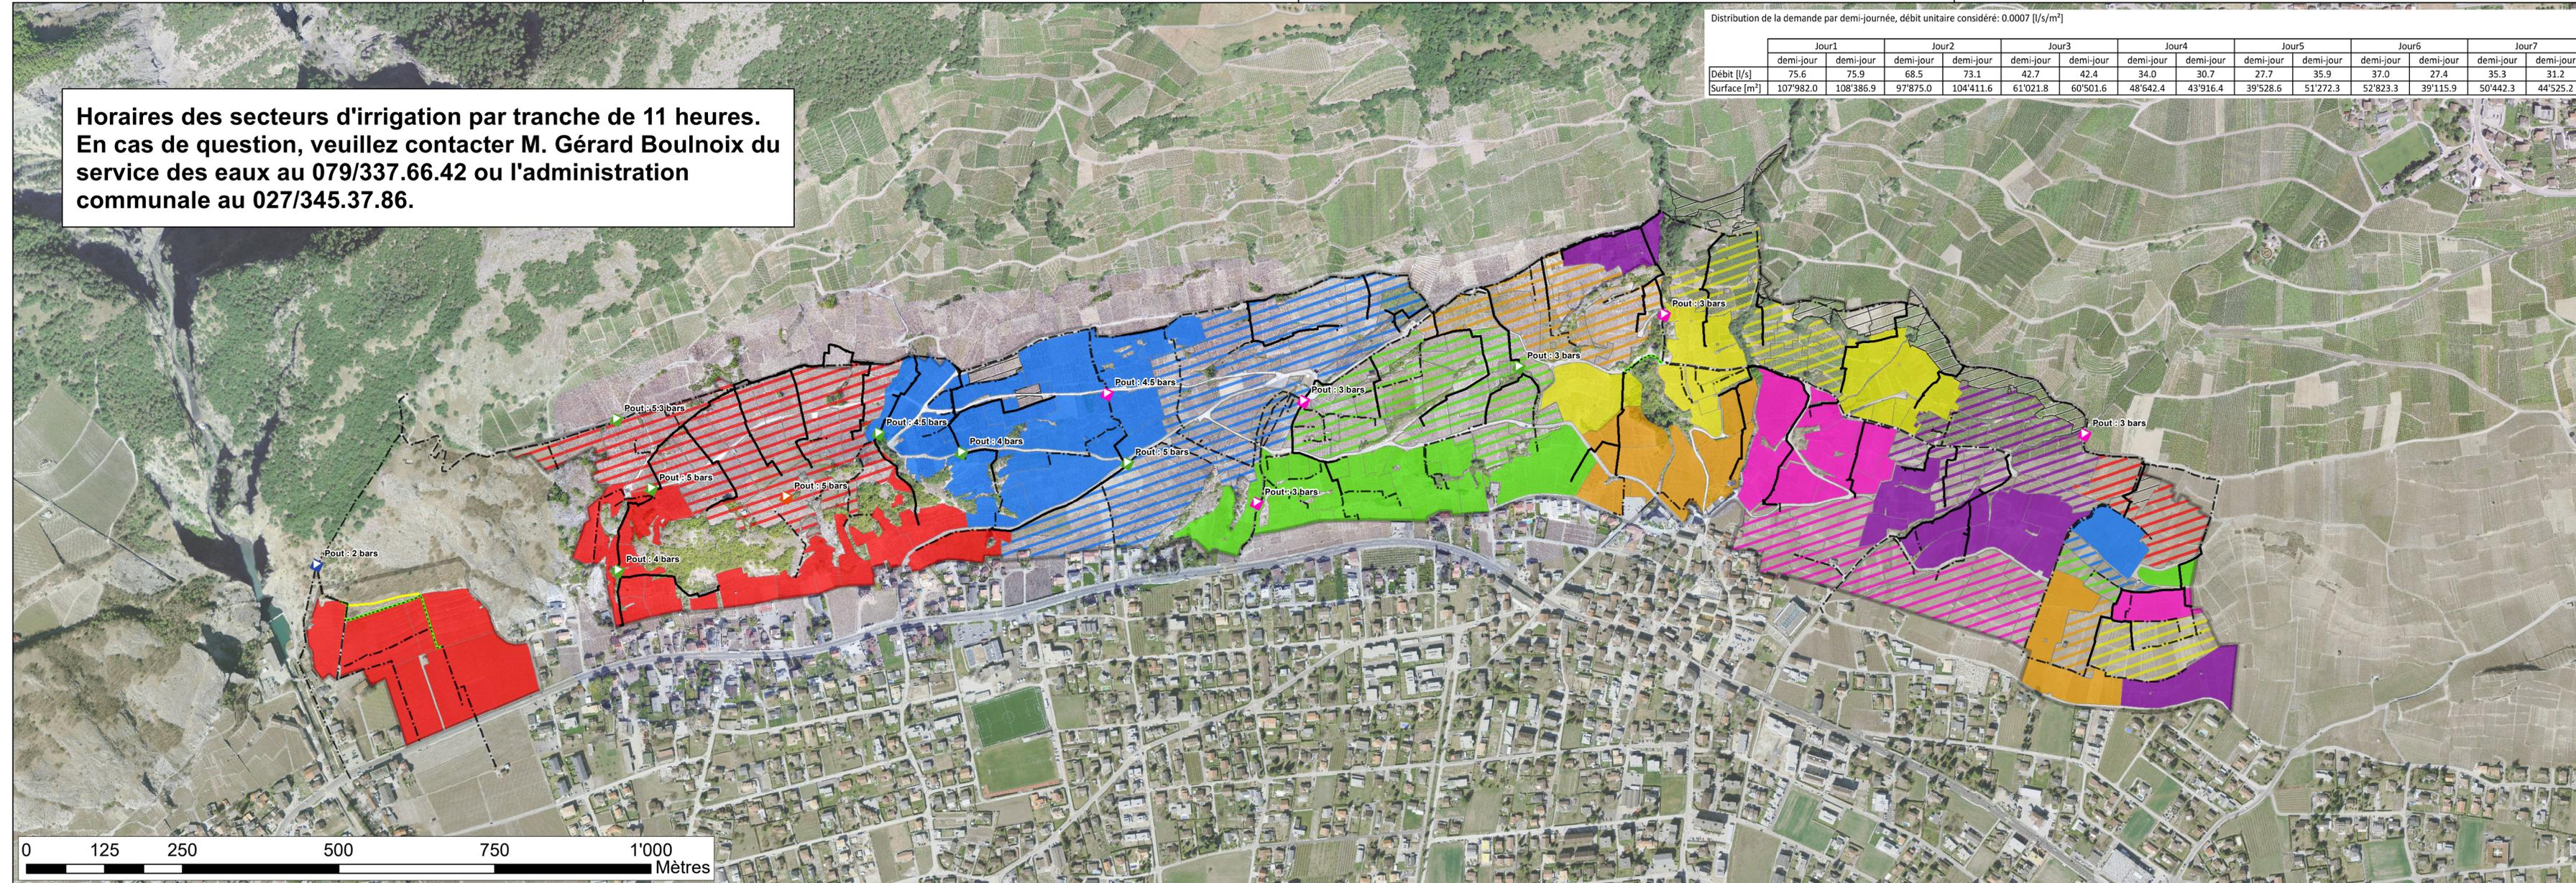

Distribution de la demande par demi-journée, débit unitaire considéré: 0.0007 [l/s/m<sup>2</sup>]

	Jour1		Jour2		Jour3		Jour4		Jour5		Jour6		Jour7	
	demi-jour													
Débit [l/s]	75.6	75.9	68.5	73.1	42.7	42.4	34.0	30.7	27.7	35.9	37.0	27.4	35.3	31.2
Surface [m <sup>2</sup> ]	107'982.0	108'386.9	97'875.0	104'411.6	61'021.8	60'501.6	48'642.4	43'916.4	39'528.6	51'272.3	52'823.3	39'115.9	50'442.3	44'525.2